


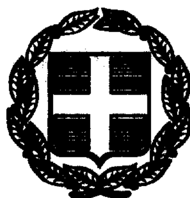

ΕΦΗΜΕΡΙΣ ΤΗΣ ΚΥΒΕΡΝΗΣΕΩΣ

ΤΗΣ ΕΛΛΗΝΙΚΗΣ ΔΗΜΟΚΡΑΤΙΑΣ

ΤΕΥΧΟΣ ΤΕΤΑΡΤΟ **Αρ. Φύλλου 858**

30 Νοεμβρίου 1999

ΠΕΡΙΕΧΟΜΕΝΑ

ΑΠΟΦΑΣΕΙΣ

ΑΠΟΦΑΣΕΙΣ

Αριθ. 5942 (1)

Κήρυξη ως αναδασωτέας έκτασης 27,400 στρεμμάτων, δημόσιας δασικής έκτασης, στη θέση «Οικισμού Αγγάντιας» του Δήμου Αλεξ/πόλεως Νομού Έβρου.

Ο ΓΕΝΙΚΟΣ ΓΡΑΜΜΑΤΕΑΣ ΠΕΡΙΦΕΡΕΙΑΣ
ΑΝΑΤΟΛΙΚΗΣ ΜΑΚΕΔΟΝΙΑΣ ΚΑΙ ΘΡΑΚΗΣ

Έχοντας υπόψη:

1. Τις διατάξεις:

α) Του άρθρου 117 παρ. 3 του Συντάγματος της Χώρας.

β) Των άρθρων 38 παρ. 1 και 2 και 41 παρ. 1 του Ν. 998/79 «Περί προστασίας των δασών και δασικών εν γένει εκτάσεων της Χώρας».

γ) Των άρθρων 4 παρ.7 και 6 παρ. 7 του Νόμου 2240/94 «Περί Διοικητικής αποκέντρωσης».

δ) Του Ν.2503/1997 « Περί Διοίκησης, Οργάνωσης, στελέχωσης της Περιφέρειας, ρύθμιση θεμάτων για την Τοπική Αυτοδιοίκηση και άλλες διατάξεις».

2. Τις αριθ. 2776/19.6.98, 1737/8.10.1998 και 1303/10.6.1999 αποφάσεις του Γεν.Γραμματέα της Περιφέρειας Α.Μ.ΘΡ. «Περί ανάθεσης άσκησης αρμοδιοτήτων»,ως και την 2211/29.7.1999.

3. Τις διαταγές του Υπουργείου Γεωργίας α) 160417/1180/8.7.80, β) 182447/3049/24.9.80, γ) 10582/539/13.2.76, δ) 215696/1451/9.5.77, ε) 154659/24.5.82, στ) 78001/4408/16.7.91, ζ) 85144/1468/9.10.92, η) 92428/4484/Νοεμ.93, θ) 131240/20.5.91 και ι) 96186/3332/27.11.92.

4. Το αρ. πρωτ. 4191/16.9.1999 έγγραφο της Πυροσβεστικής Υπηρεσίας Αλεξανδρουπόλεως.

5. Την αριθ.πρωτ. 5013/1.11.1999 αναφορά - εισήγηση του Δασαρχείου Αλεξ/πόλεως «Περί κηρύξεως ως αναδασωτέας της αναφερόμενης στο θέμα έκτασης».

6. Τη σύμφωνη γνώμη της Δ/νσης Δασών Ν. Έβρου, αποφασίζουμε:

Κηρύσσουμε αναδασωτέα Δημόσια δασική έκταση, με σκοπό την τεχνική αναδάσωση και την δια μέσου αυτής αποκατάσταση της καταστραφείσης από πυρκαγιά βλάστησης που βρίσκεται στη θέση «Οικισμού Αγγάντιας» του Δήμου Αλεξ/πόλεως Ν. Έβρου και προσδιορίζεται από τα παρακάτω στοιχεία: (ΑΒΓΔΕΖΗΘΙΚΛΜΝΞΟΠΡΣΑ) εμβαδού 27,400 στρέμ. όπως φαίνονται στο συνημμένο διάγραμμα το οποίο αποτελεί αναπόσπαστο μέρος της απόφασης αυτής και έχει όρια:


Ανατολικά: Με Αγρούς
Δυτικά: Με Ρέμμα
Βόρεια: Με Αγρούς
Νότια: Με Αγρούς

Η απόφαση αυτή να δημοσιευθεί στην Εφημερίδα της Κυβερνήσεως.

Καβάλα, 8 Νοεμβρίου 1999

Με εντολή Γενικού Γραμματέα Περιφέρειας
Ο Διευθυντής Δασών Περιφέρειας
ΚΩΝ/ΝΟΣ ΕΥΤΥΧΙΔΗΣ


ΑΝΗΚΕΙ ΣΤΗΝ ΑΡ. 5942/99
ΑΠΟΦΑΣΗ ΤΗΣ ΠΕΡΙΦΕΡΕΙΑΣ
ΑΝΑΣ ΜΑΚ. - ΘΡΑΚΗΣ

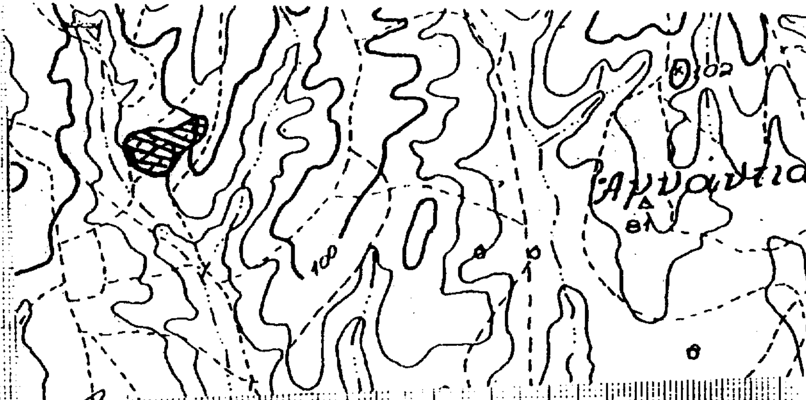


ΚΛΙΜΑΚΑ 1:20.000
ΚΑΜΜΕΝΗ ΔΑΣΙΚΗ ΕΚΤΑΣΗ

ΔΑΣΑΡΧΕΙΟ ΑΛΕΞ/ΠΟΛΗΣ
ΔΗΜΟΣ : ΑΛΕΞ/ΠΟΛΗΣ
ΟΙΚΙΣΜΟΣ : ΑΓΝΑΝΤΙΑ

ΟΡΙΑ ΔΑΣΙΚΗΣ ΕΚΤΑΣΗΣ
ΠΟΥ ΚΗΡΥΣΣΕΤΑΙ ΑΝΑΔΑ-
ΣΩΤΕΑ (ΑΒΓΔΕΖΗΘΙΚΛΜΝΞΟΠΡΣΑ)
ΕΜΒΑΔΟΝ ΔΑΣΙΚΗΣ ΕΚΤΑΣΗΣ
ΠΟΥ ΚΗΡΥΣΣΕΤΑΙ ΑΝΑΔΑΣΩΤΕΑ
Ε = 27.400 ΣΤΡΕΜΜΑΤΑ

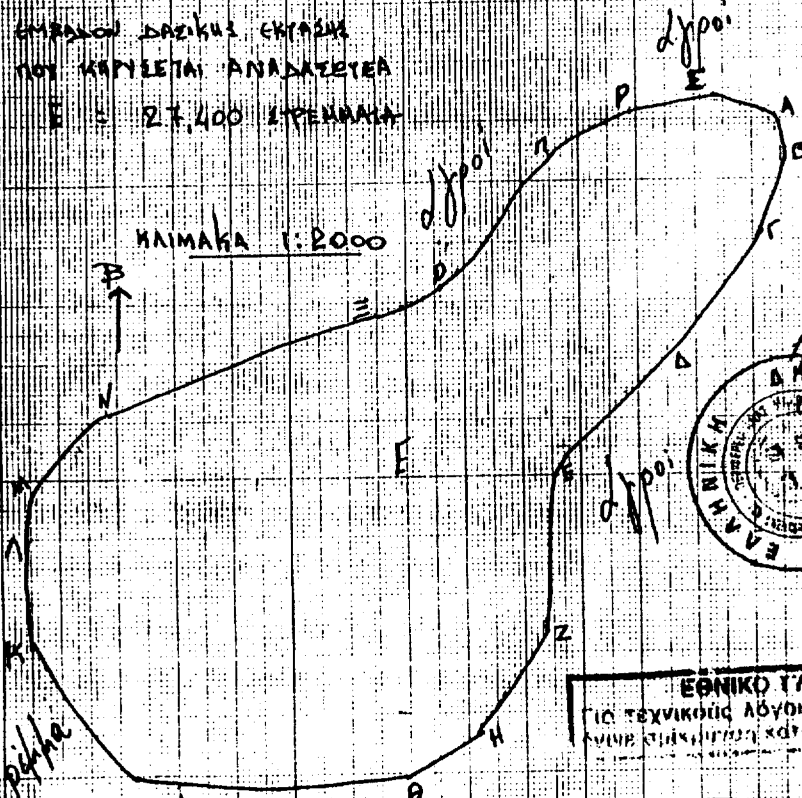

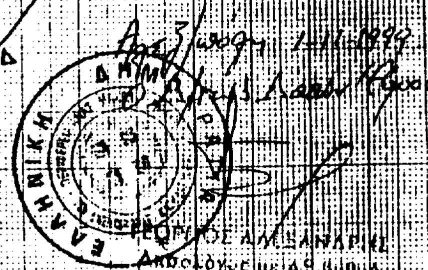


Αλεξ/πολη 1/11/1999
ο Δασάρχης


ΕΘΝΙΚΟ ΤΥΠΟΓΡΑΦΕΙΟ
Για τεχνικούς λόγους στο σχεδιάγραμμα
έγινε σμίκρυνση κατά προσέγγιση 78 %

Αλεξ/πολη 1/11/1998
ο Συντάκτης

ΓΕΩΡΓΙΟΣ Ν. ΔΕΜΕΡΙΔΗΣ
Δασολόγος με Α' βαθμό

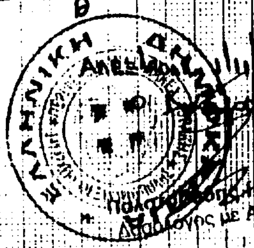

Αλεξ/πολη 1/11/1999
Πολυχρόνης Αναγνώστου
Δασολόγος με Α' βαθμό

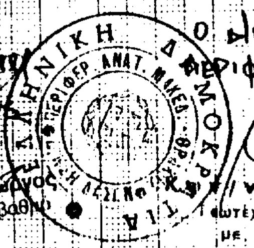

Ο Δ/ΝΤΗΣ ΔΑΣΩΝ
ΠΕΡΙΦΕΡΕΙΑΣ Α.Μ.-ΘΡΑΚΗΣ

Κωνσταντίνος Ευγενίδης
Γεωτεχνικός (Δασολόγος)
με βαθμό Διευθυντή

Αριθ. 5943 (2)

Κήρυξη ως αναδασωτέας έκτασης 11,200 στρεμμάτων, δημόσιας δασικής έκτασης, στη θέση «Ταμπέλα Αμφιτρίτης» του Δήμου Αλεξ/πόλεως Νομού Έβρου.

O ΓΕΝΙΚΟΣ ΓΡΑΜΜΑΤΕΑΣ ΠΕΡΙΦΕΡΕΙΑΣ ΑΝΑΤΟΛΙΚΗΣ ΜΑΚΕΔΟΝΙΑΣ ΚΑΙ ΘΡΑΚΗΣ

Έχοντας υπόψη:

1. Τις διατάξεις:

α) Του άρθρου 117 παρ. 3 του Συντάγματος της Χώρας.

β) Των άρθρων 38 παρ. 1 και 2 και 41 παρ. 1 του Ν. 998/79 «Περί προστασίας των δασών και δασικών εν γένει εκτάσεων της Χώρας».

γ) Των άρθρων 4 παρ.7 και 6 παρ. 7 του Νόμου 2240/94 «Περί Διοικητικής αποκέντρωσης».

δ) Του Ν.2503/1997 « Περί Διοίκησης, Οργάνωσης, στελέχωσης της Περιφέρειας, ρύθμιση θεμάτων για την Τοπική Αυτοδιοίκηση και άλλες διατάξεις».

2. Τις αριθ. 2776/19.6.98, 1737/8.10.1998 και 1303/10.6.1999 αποφάσεις του Γεν.Γραμματέα της Περιφέρειας Α.Μ.ΘΡ. «Περί ανάθεσης άσκησης αρμοδιοτήτων»,ως και την 2211/29.7.1999.

3. Τις διαταγές του Υπουργείου Γεωργίας α) 160417/1180/8.7.80, β) 182447/3049/24.9.80, γ) 10582/539/13.2.76, δ) 215696/1451/9.5.77, ε) 154659/24.5.82, στ) 78001/4408/16.7.91, ζ) 85144/1468/9.10.92, η) 92428/4484/Νοεμ.93, θ) 131240/20.5.91 και ι) 96186/3332/27.11.92.

4. Το αρ. πρωτ. 4268/20.9.1999 έγγραφο της Πυροσβεστικής Υπηρεσίας Αλεξανδρουπόλεως.

5. Την αριθ.πρωτ. 5749/26.10.1999 αναφορά - εισήγηση του Δασαρχείου Αλεξ/πόλεως «Περί κηρύξεως ως αναδασωτέας της αναφερόμενης στο θέμα έκτασης».

6. Τη σύμφωνη γνώμη της Δ/νσης Δασών Ν. Έβρου, αποφασίζουμε:

Κηρύσσουμε αναδασωτέα Δημόσια δασική έκταση, με σκοπό την τεχνική αναδάσωση και την δια μέσου αυτής αποκατάσταση της καταστραφείσης από πυρκαγιά βλάστησης που βρίσκεται στη θέση «Ταμπέλα Αμφιτρίτης» του Δήμου Αλεξ/πόλεως Ν. Έβρου και προσδιορίζεται από τα παρακάτω στοιχεία: (ΑΒΓΔΕΖΗΘΙΚΛΜΝΞΟΠΡΣΑ) εμβαδού 11,200 στρέμ. όπως φαίνονται στο συνημμένο διάγραμμα το οποίο αποτελεί αναπόσπαστο μέρος της απόφασης αυτής και έχει όρια:

Ανατολικά: Με Δημόσιο δάσος

Δυτικά: Με Δημόσιο δάσος και αγρό


Βόρεια: Με Δημόσιο δάσος

Νότια: Με Αγροτικό δρόμο

Η απόφαση αυτή να δημοσιευθεί στην Εφημερίδα της Κυβερνήσεως.

Καβάλα, 8 Νοεμβρίου 1999

Με εντολή Γενικού Γραμματέα Περιφέρειας
Ο Διευθυντής Δασών Περιφέρειας
ΚΩΝ/ΝΟΣ ΕΥΤΥΧΙΔΗΣ

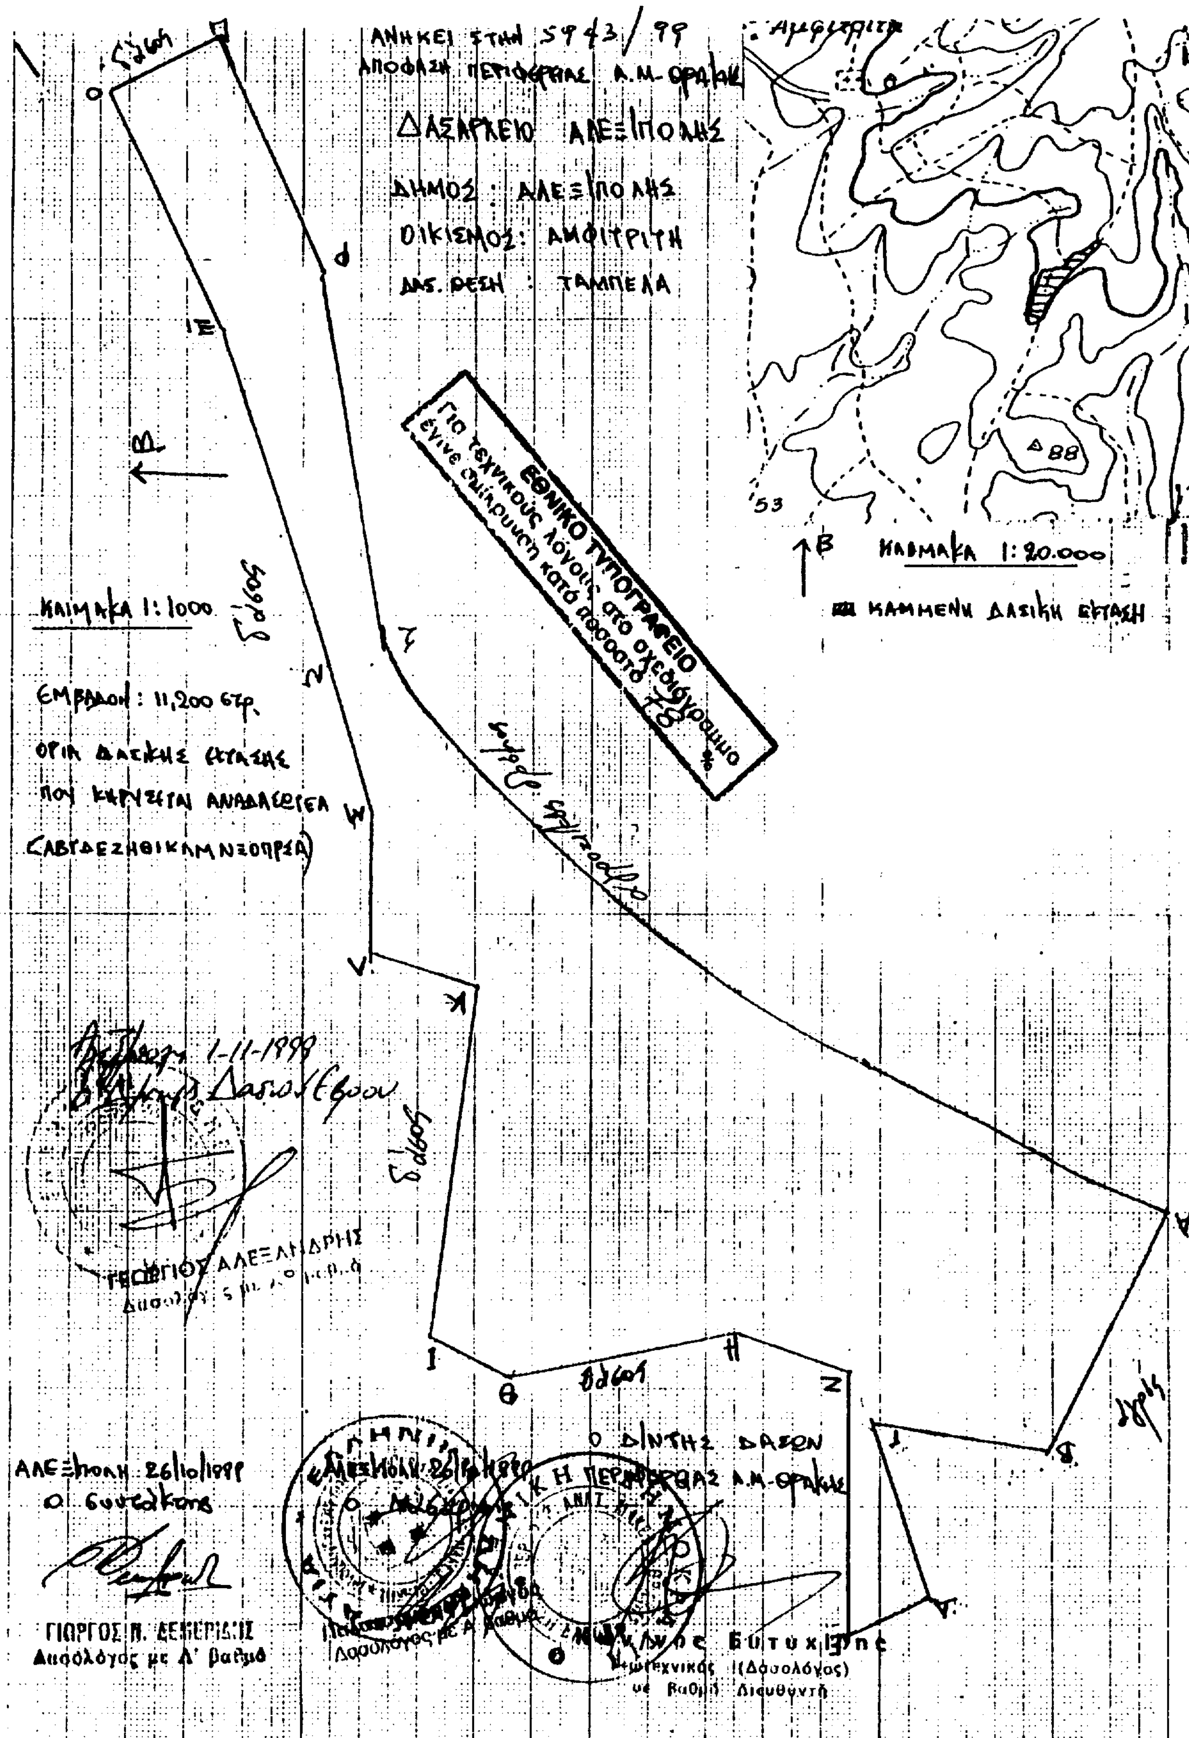
ΑΝΗΚΕΙ ΣΤΗΝ 5943/99
ΑΠΟΦΑΣΗ ΠΕΡΙΦΕΡΕΙΑΣ Α.Μ.-ΘΡΑΚΗΣ
ΔΑΣΑΡΧΕΙΟ ΑΛΕΞ/ΠΟΛΗΣ
ΔΗΜΟΣ: ΑΛΕΞ/ΠΟΛΗΣ
ΟΙΚΙΣΜΟΣ: ΑΜΦΙΤΡΙΤΗ
ΤΑΜΠΕΛΑ
ΚΛΙΜΑΚΑ 1:20.000
ΚΑΜΜΕΝΗ ΔΑΣΙΚΗ ΕΚΤΑΣΗ
ΚΛΙΜΑΚΑ 1:1000
ΕΜΒΑΔΟΝ: 11,200 στρ.
ΟΡΙΑ ΔΑΣΙΚΗΣ ΕΚΤΑΣΗΣ
ΠΟΥ ΚΗΡΥΣΣΕΤΑΙ ΑΝΑΔΑΣΩΤΕΑ
ΕΘΝΙΚΟ ΤΥΠΟΓΡΑΦΕΙΟ
Για τεχνικούς λόγους στο σχεδιάγραμμα έγινε σμίκρυνση κατά ποσοστό 78 %
Ο Δ/ΝΤΗΣ ΔΑΣΩΝ
ΑΛΕΞ/ΠΟΛΗ 26/10/1999
Ο συντάκτης
ΓΙΩΡΓΟΣ Ν. ΣΕΦΕΡΙΑΔΗΣ
Δασολόγος με Α' βαθμό
Δασολόγος με Α' βαθμό
Τεχνικός (Δασολόγος)
με βαθμό Διευθυντή

Αριθ. 5940 (3)

Κήρυξη ως αναδασωτέας έκτασης 27,400 στρεμμάτων, δημόσιας δασικής έκτασης, στη θέση «Ταμπέλα Αμφιτρίτης» του Δήμου Αλεξ/πόλεως Νομού Έβρου.

Ο ΓΕΝΙΚΟΣ ΓΡΑΜΜΑΤΕΑΣ ΠΕΡΙΦΕΡΕΙΑΣ ΑΝΑΤΟΛΙΚΗΣ ΜΑΚΕΔΟΝΙΑΣ ΚΑΙ ΘΡΑΚΗΣ

Έχοντας υπόψη:

1. Τις διατάξεις:

α) Του άρθρου 117 παρ. 3 του Συντάγματος της Χώρας.

β) Των άρθρων 38 παρ. 1 και 2 και 41 παρ. 1 του Ν. 998/79 «Περί προστασίας των δασών και δασικών εν γένει εκτάσεων της Χώρας».

γ) Των άρθρων 4 παρ.7 και 6 παρ. 7 του Νόμου 2240/94 «Περί Διοικητικής αποκέντρωσης».

δ) Του Ν.2503/1997 « Περί Διοίκησης, Οργάνωσης, στελέχωσης της Περιφέρειας, ρύθμιση θεμάτων για την Τοπική Αυτοδιοίκηση και άλλες διατάξεις».

2. Τις αριθ. 2776/19.6.98, 1737/8.10.1998 και 1303/10.6.1999 αποφάσεις του Γεν.Γραμματέα της Περιφέρειας Α.Μ.ΘΡ. «Περί ανάθεσης άσκησης αρμοδιοτήτων»,ως και την 2211/29.7.1999.

3. Τις διαταγές του Υπουργείου Γεωργίας α) 160417/1180/8.7.80, β) 182447/3049/24.9.80, γ) 10582/539/13.2.76, δ) 215696/1451/9.5.77, ε) 154659/24.5.82, στ) 78001/4408/16.7.91, ζ) 85144/1468/9.10.92, η) 92428/4484/Νοεμ.93, θ) 131240/20.5.91 και ι) 96186/3332/27.11.92.

4. Το αρ. πρωτ. 4268/20.9.1999 έγγραφο της Πυροσβεστικής Υπηρεσίας Αλεξανδρουπόλεως.

5. Την αριθ.πρωτ. 5117/26.10.1999 αναφορά - εισήγηση του Δασαρχείου Αλεξ/πόλεως «Περί κηρύξεως ως αναδασωτέας της αναφερόμενης στο θέμα έκτασης».

6. Τη σύμφωνη γνώμη της Δ/νσης Δασών Ν. Έβρου, αποφασίζουμε:

Κηρύσσουμε αναδασωτέα Δημόσια δασική έκταση, με σκοπό την τεχνική αναδάσωση και την δια μέσου αυτής αποκατάσταση της καταστραφείσης από πυρκαγιά βλάστησης που βρίσκεται στη θέση «Ταμπέλα Αμφιτρίτης» του Δήμου Αλεξ/πόλεως Ν. Έβρου και προσδιορίζεται από τα παρακάτω στοιχεία: (ΑΒΓΔΕΖΗΘΙΚΛΜΝΞΟΠΡΣΤΥΦΧΑ) εμβαδού 27,400 στρέμ. όπως φαίνονται στο συνημμένο διάγραμμα το οποίο αποτελεί αναπόσπαστο μέρος της απόφασης αυτής και έχει όρια:

Ανατολικά: Με Δημόσιο δάσος

Δυτικά: Με Αγρούς

Βόρεια: Με αγρό

Νότια: Με Δημόσιο δάσος και αγρό


Η απόφαση αυτή να δημοσιευθεί στην Εφημερίδα της Κυβερνήσεως.


Καβάλα, 8 Νοεμβρίου 1999

Με εντολή Γενικού Γραμματέα Περιφέρειας
Ο Διευθυντής Δασών Περιφέρειας
ΚΩΝ/ΝΟΣ ΕΥΤΥΧΙΔΗΣ

ΑΝΗΚΕΙ ΣΤΗΝ ΑΡ. 3940/99
ΑΠΟΦΑΣΗ ΠΕΡΙΦΕΡΕΙΑΣ Α.Μ. ΘΡΑΚΗΣ

ΔΑΣΑΡΧΕΙΟ ΑΛΕΞ/ΠΟΛΗΣ
ΔΗΜΟΣ : ΑΛΕΞ/ΠΟΛΗΣ
ΟΙΚΙΣΜΟΣ : ΑΜΦΙΤΡΙΤΗ
ΔΑΣ. ΘΕΣΗ : ΤΑΜΠΕΛΑ

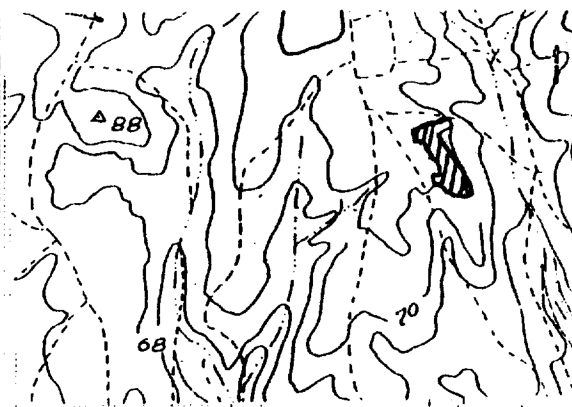

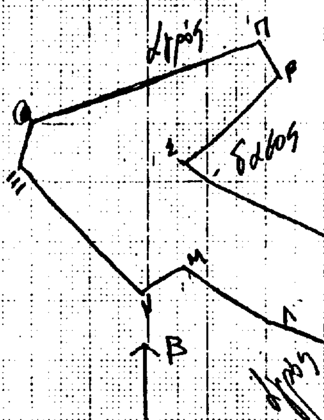


ΚΛΙΜΑΚΑ 1:2000

ΕΜΒΑΔΟΝ ΔΑΣΙΚΗΣ ΕΚΤΑΣΗΣ ΠΟΥ ΚΗΡΥΣΣΕΤΑΙ ΑΝΑΔΑΣΩΤΕΑ Ε: 27.400 στρ.

ΟΡΙΑ ΔΑΣΙΚΗΣ ΕΚΤΑΣΗΣ ΠΟΥ ΚΗΡΥΣΣΕΤΑΙ ΑΝΑΔΑΣΩΤΕΑ (ΑΒΓΔΕΖΗΘΙΚΛΜΝΞΟΠΡΣΤΥΦΧΑ)


Αγρός
Δάσος
Αγρός
Δάσος
Αγρός
Ε
Αγρός
Δάσος

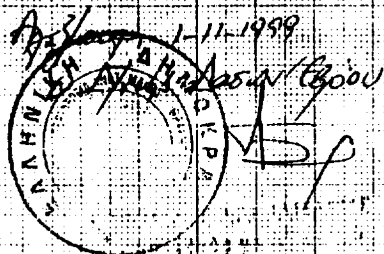

ΑΛΕΞ/ΠΟΛΗ 26/10/99
Ο ΣΥΝΤΑΞΑΣ

ΓΙΩΡΓΟΣ Ν. ΛΕΜΕΡΙΔΗΣ
Δασολόγος με Α' βαθμό

ΑΛΕΞ/ΠΟΛΗ 26/10/99
Ο ΕΛΕΓΞΑΣ

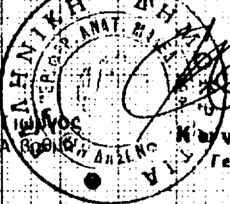

Παλατσούδης Ιωάννης
Δασολόγος με Α' βαθμό

Ο ΔΙ/ΝΤΗΣ ΔΑΣΩΝ ΠΕΡΙΦΕΡΕΙΑΣ Α.Μ. ΘΡΑΚΗΣ

Καν/νος Ευτυχίδης
Γεωτεχνικός (Δασολόγος)
με βαθμό Διευθυντή

Αριθ. 5941 (4)

Κήρυξη ως αναδασωτέας έκτασης 17,08 στρεμμάτων, δημόσιας δασικής έκτασης, στη θέση «Ταμπέλα Αμφιτρίτης» του Δήμου Αλεξ/πόλεως Νομού Έβρου.

Ο ΓΕΝΙΚΟΣ ΓΡΑΜΜΑΤΕΑΣ ΠΕΡΙΦΕΡΕΙΑΣ
ΑΝΑΤΟΛΙΚΗΣ ΜΑΚΕΔΟΝΙΑΣ ΚΑΙ ΘΡΑΚΗΣ

Έχοντας υπόψη:

1. Τις διατάξεις:

α) Του άρθρου 117 παρ. 3 του Συντάγματος της Χώρας.

β) Των άρθρων 38 παρ. 1 και 2 και 41 παρ. 1 του Ν. 998/79 «Περί προστασίας των δασών και δασικών εν γένει εκτάσεων της Χώρας».

γ) Των άρθρων 4 παρ.7 και 6 παρ. 7 του Νόμου 2240/94 «Περί Διοικητικής αποκέντρωσης».

δ) Του Ν.2503/1997 « Περί Διοίκησης, Οργάνωσης, στελέχωσης της Περιφέρειας, ρύθμιση θεμάτων για την Τοπική Αυτοδιοίκηση και άλλες διατάξεις».

2. Τις αριθ. 2776/19.6.98, 1737/8.10.1998 και 1303/10.6.1999 αποφάσεις του Γεν.Γραμματέα της Περιφέρειας Α.Μ.ΘΡ. «Περί ανάθεσης άσκησης αρμοδιοτήτων»,ως και την 2211/29.7.1999.

3. Τις διαταγές του Υπουργείου Γεωργίας α) 160417/1180/8.7.80, β) 182447/3049/24.9.80, γ) 10582/539/13.2.76, δ) 215696/1451/9.5.77, ε) 154659/24.5.82, στ) 78001/4408/16.7.91, ζ) 85144/1468/9.10.92, η) 92428/4484/Νοεμ.93, θ) 131240/20.5.91 και ι) 96186/3332/27.11.92.

4. Το αρ. πρωτ. 4268/20.9.1999 έγγραφο της Πυροσβεστικής Υπηρεσίας Αλεξανδρουπόλεως.

5. Την αριθ.πρωτ. 5117/26.10.1999 αναφορά - εισήγηση του Δασαρχείου Αλεξ/πόλεως «Περί κηρύξεως ως αναδασωτέας της αναφερόμενης στο θέμα έκτασης».

6. Τη σύμφωνη γνώμη της Δ/νσης Δασών Ν. Έβρου, αποφασίζουμε:

Κηρύσσουμε αναδασωτέα Δημόσια δασική έκταση, με σκοπό την τεχνική αναδάσωση και την δια μέσου αυτής αποκατάσταση της καταστραφείσης από πυρκαγιά βλάστησης που βρίσκεται στη θέση «Ταμπέλα Αμφιτρίτης» του Δήμου Αλεξ/πόλεως Ν. Έβρου και προσδιορίζεται από τα παρακάτω στοιχεία: (ΑΒΓΔΕΖΗΘΙΚΛΜΝΞΟΠΑ) εμβαδού 17,08 στρέμ. όπως φαίνονται στο συνημμένο διάγραμμα το οποίο αποτελεί αναπόσπαστο μέρος της απόφασης αυτής και έχει όρια:

Ανατολικά: Με Δημόσιο δάσος

Δυτικά: Με Αγροτικό δρόμο και αγρό


Βόρεια: Με Δημόσιο δάσος

Νότια: Με Δημόσιο δάσος


Η απόφαση αυτή να δημοσιευθεί στην Εφημερίδα της Κυβερνήσεως.

Καβάλα, 8 Νοεμβρίου 1999

Με εντολή Γενικού Γραμματέα Περιφέρειας
Ο Διευθυντής Δασών Περιφέρειας
ΚΩΝ/ΝΟΣ ΕΥΤΥΧΙΔΗΣ

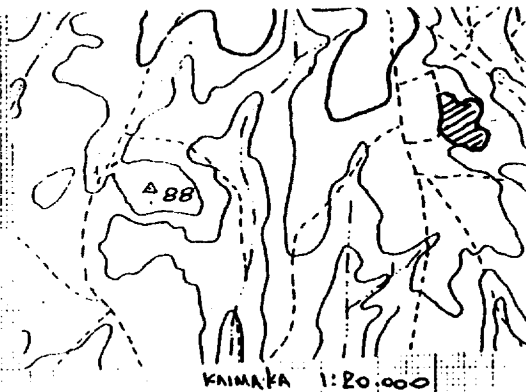

ΚΛΙΜΑΚΑ 1:20.000
ΚΑΜΜΕΝΗ ΔΑΣΙΚΗ ΕΚΤΑΣΗ

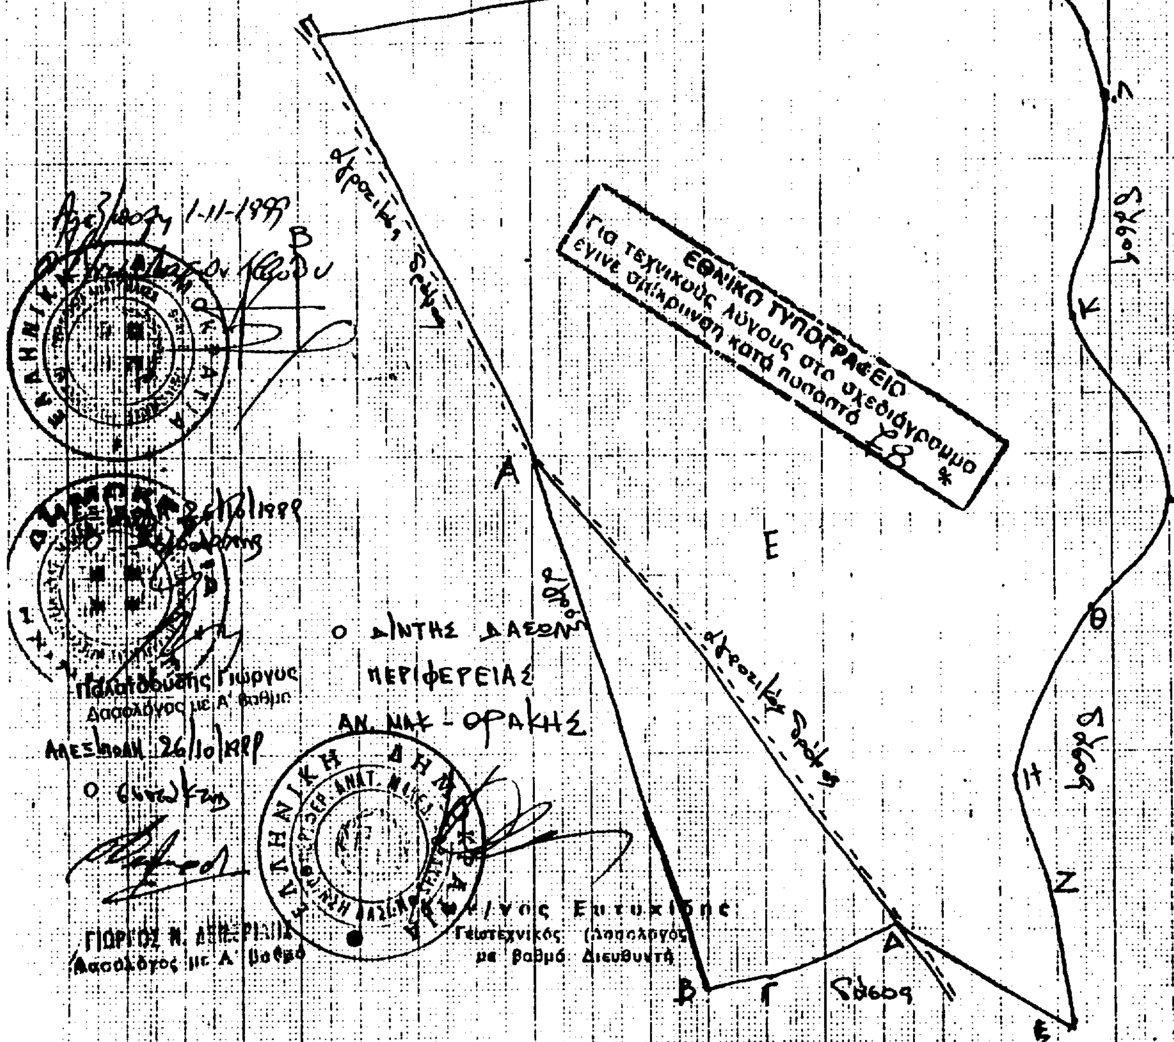

ΑΝΗΚΕΙ ΣΤΗΝ ΑΡ. 5941/99
ΑΠΟΦΑΣΗ ΠΕΡΙΦΕΡΕΙΑΣ Α.Μ.-ΘΡΑΚΗΣ
ΔΑΣΑΡΧΕΙΟ ΑΛΕΞ/ΠΟΛΗΣ
ΔΗΜΟΣ ΑΛΕΞ/ΠΟΛΗΣ
ΟΙΚΙΣΜΟΣ ΑΜΦΙΤΡΙΤΗ
ΔΑΣ. ΘΕΣΗ ΤΑΜΠΕΛΑ
ΚΛΙΜΑΚΑ 1:1000
ΕΜΒΑΔΟΝ ΔΑΣΙΚΗΣ ΕΚΤΑΣΗΣ ΠΟΥ ΚΗΡΥΣΣΕΤΑΙ ΑΝΑΔΑΣΩΤΕΑ
Ε = 17,08 στρ
ΟΡΙΑ ΔΑΣΙΚΗΣ ΕΚΤΑΣΗΣ ΠΟΥ ΚΗΡΥΣΣΕΤΑΙ ΑΝΑΔΑΣΩΤΕΑ
(ΑΒΓΔΕΖΗΘΙΚΛΜΝΞΟΠΑ)
ΕΘΝΙΚΟ ΤΥΠΟΓΡΑΦΕΙΟ
Για τεχνικούς λόγους στο σχεδιάγραμμα έγινε σμίκρυνση κατά ποσοστό 58%
Αλεξ/πολη 1-11-1999
Αλεξ/πολη 26/10/1999
Ο συντάξας
ΓΙΩΡΓΟΣ Ν. ΔΗΜΗΤΡΙΟΥ
Δασολόγος με Α΄ βαθμό
Ο Δ/ΝΤΗΣ ΔΑΣΩΝ ΠΕΡΙΦΕΡΕΙΑΣ ΑΝ. ΜΑΚ - ΘΡΑΚΗΣ
Γεωτεχνικός Δασολόγος με βαθμό Διευθυντή
Παπαδούσης Γιώργος
Δασολόγος με Α΄ βαθμό
αγροτικός δρόμος